




DETTAGLIO C

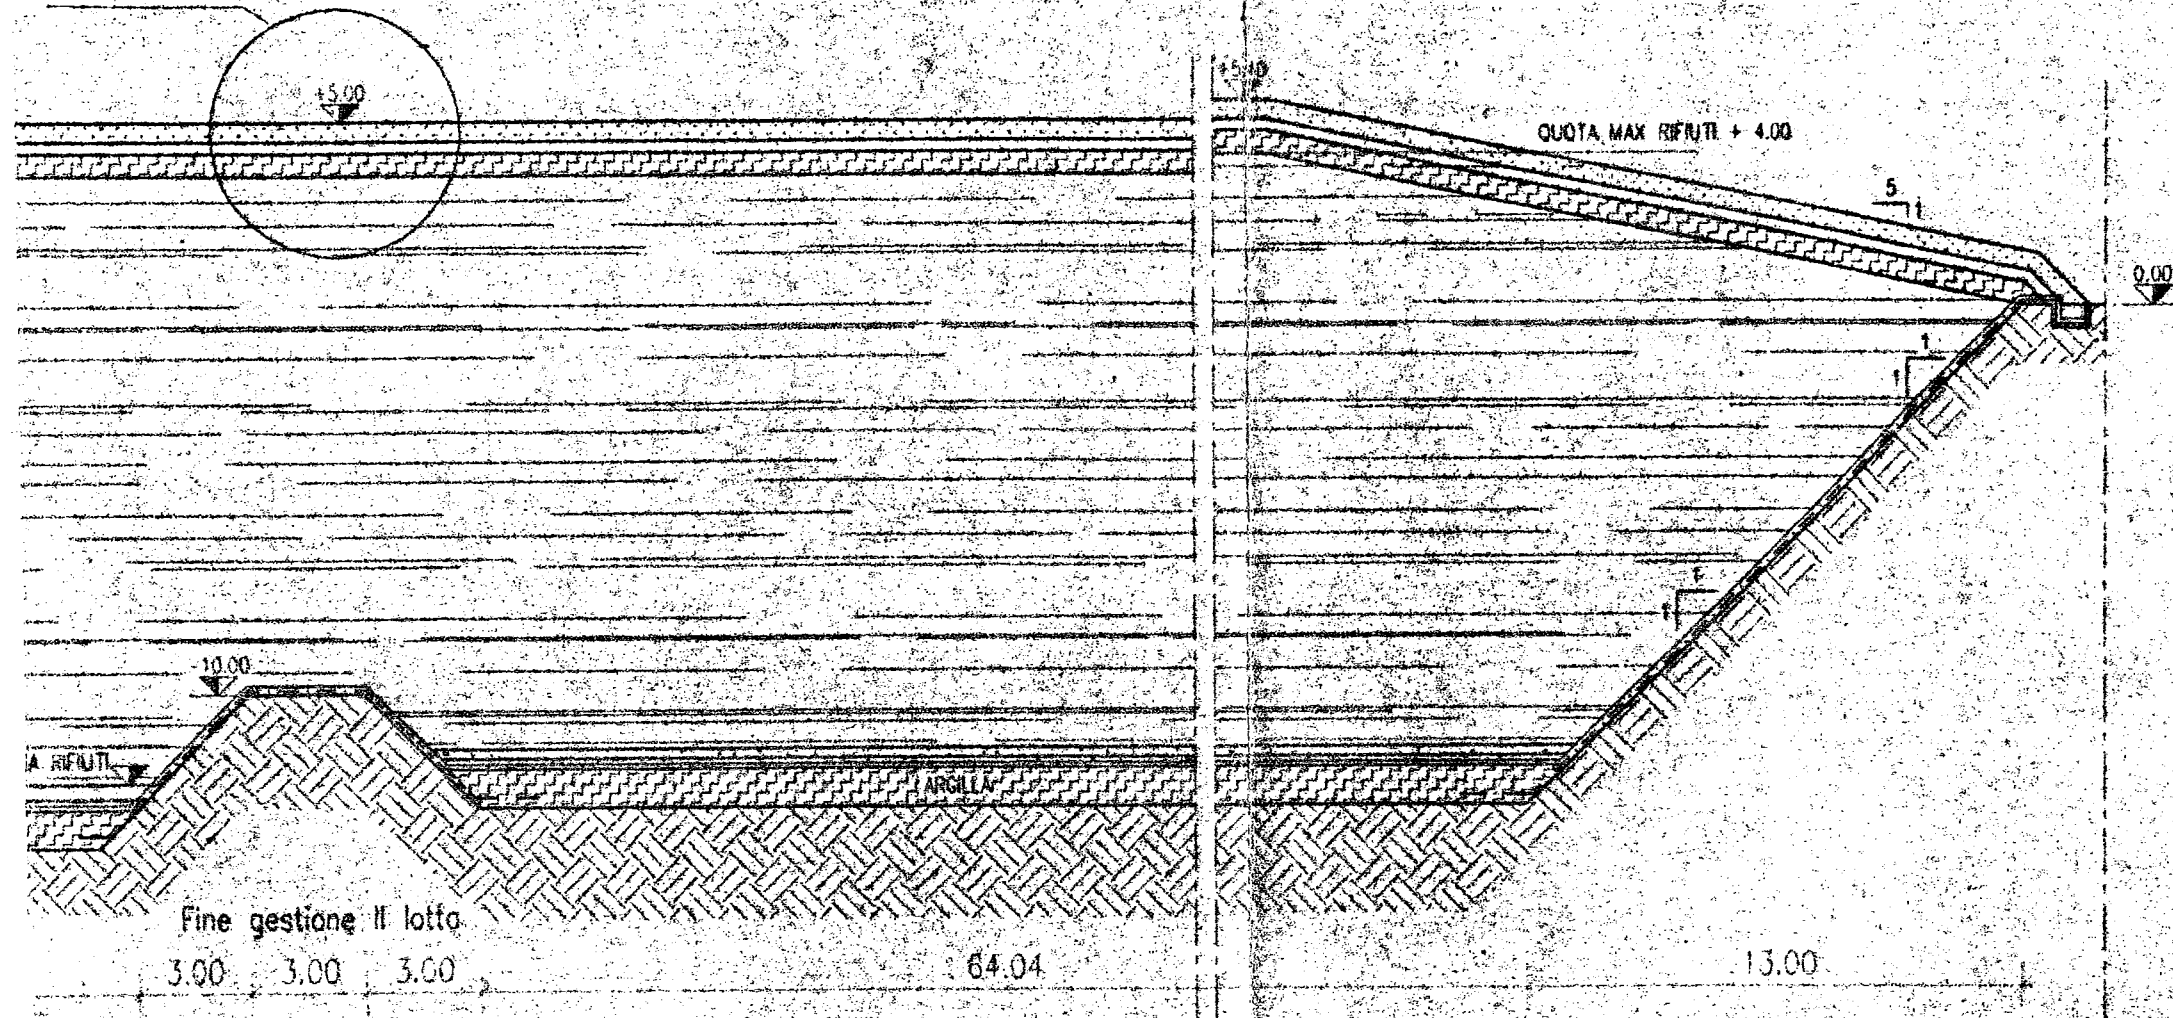

SEZIONE B-B

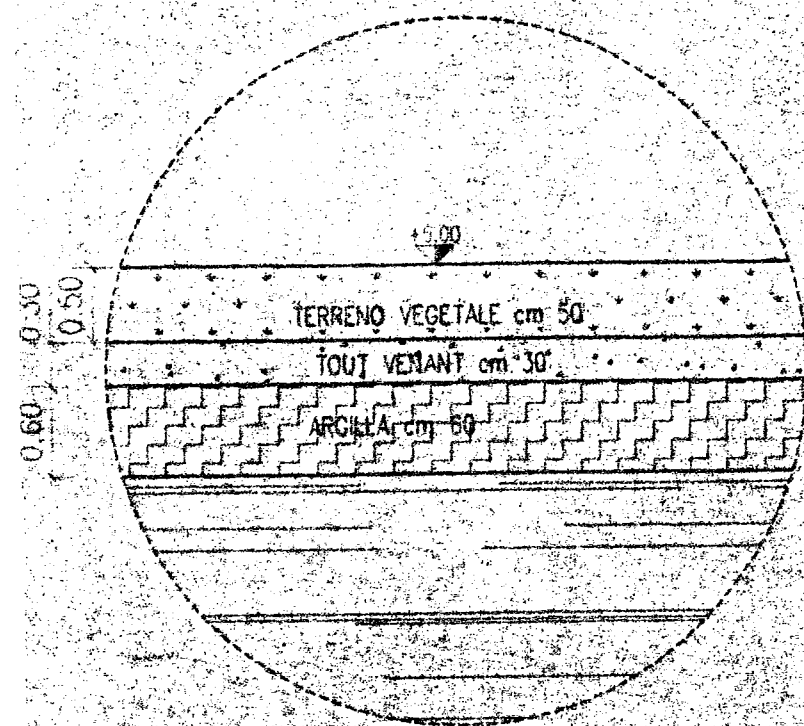

DETTAGLIO C
SCALA 1:50

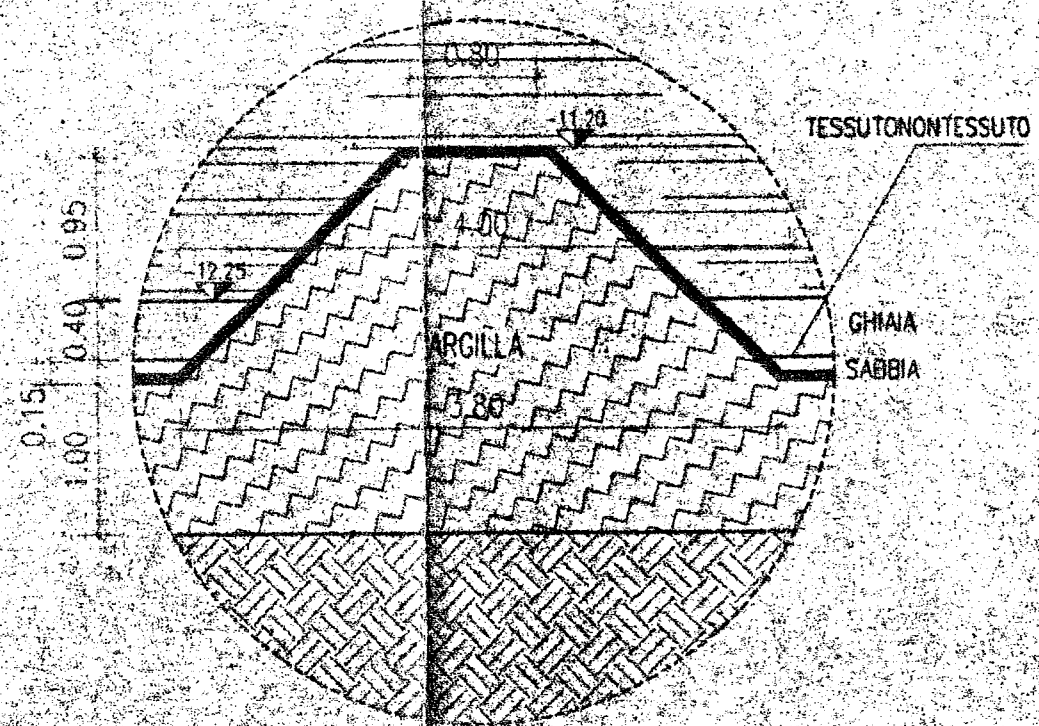

ARCINELLO
SCALA 1:50

LEGENDA

	TERRENO NATURALE COMPATTATO
	ARGILLA
	TERRENO VEGETALE
	GHIAIA
	R.S.U.
	BENTONITE
	HDPE 2.0 mm
	TNT ALTA RESISTENZA