


INDICATIVO

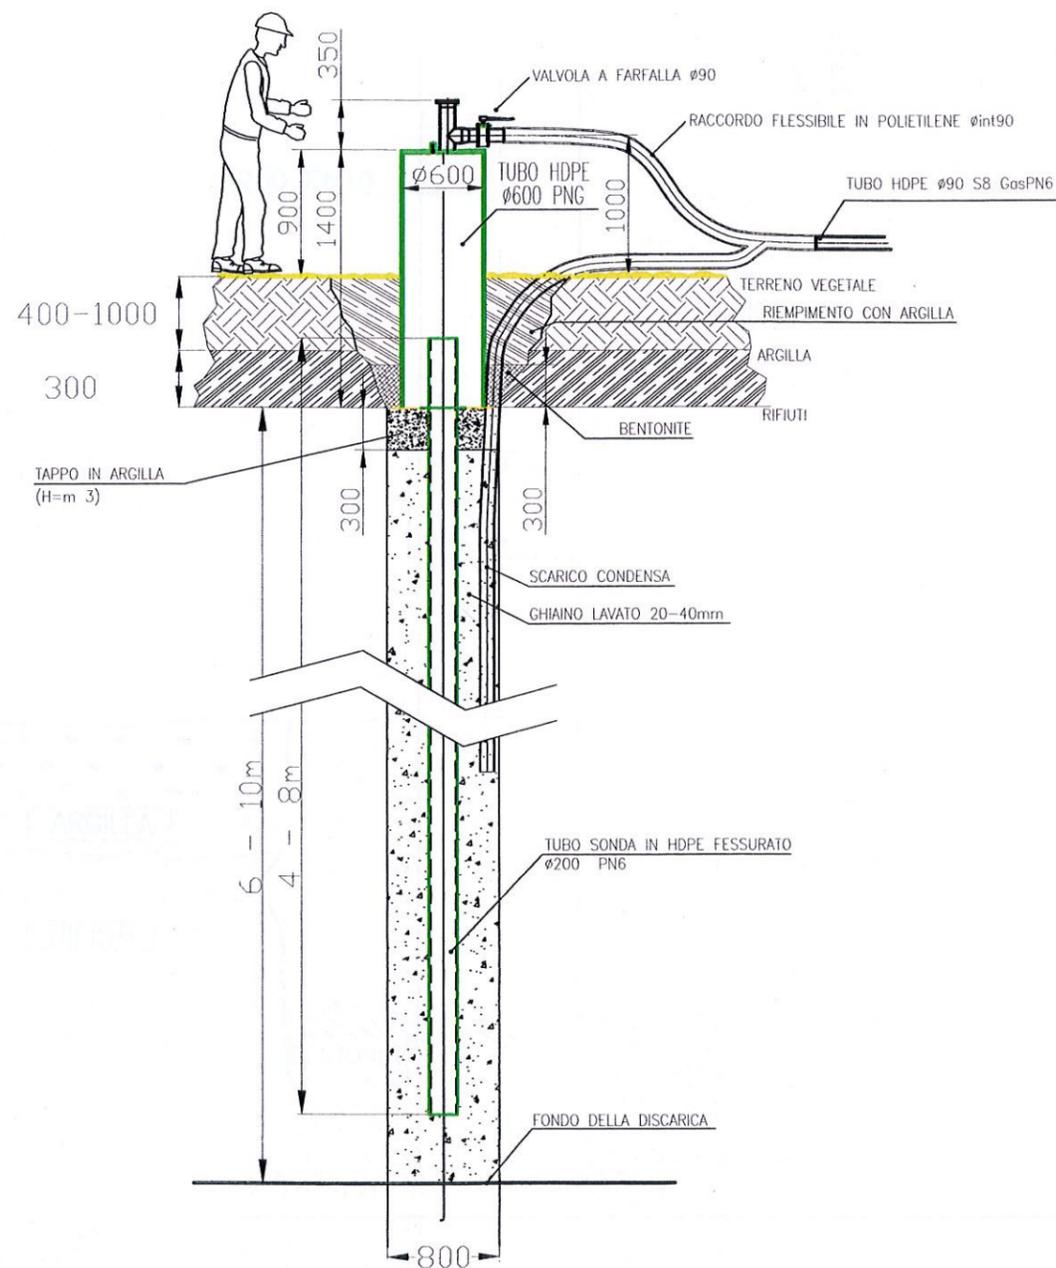

02	Novembre 2004	AGGIORNAMENTO	Bellotti G.		
01	22/11/03	AGGIORNAMENTO	CALLEGARO E.		
00	13/05/02	PRIMA EMISSIONE	BALBI		
Rev.	Data	Oggetto della revisione	Disegnato	Verifica	Approvazione

A TERMINI DI LEGGE CI RISERVAMO LA PROPRIETA' DI QUESTO DOCUMENTO CON DIVIETO DI RIPRODURLO O DI RENDERLO NOTO A DITTE CONCORRENTI E/O TERZI SENZA NOSTRA AUTORIZZAZIONE

		Via Lavaredo n°44/52 I-30174 Venezia-Mestre Tel.041.5349997 Fax.041.5347661 www.elettrostudio.it info@elettrostudio.it		Commessa n° 965
data: Novembre 2004	Committente: BERICAELETTROSTUDIO S.c.a.r.l.			Tavola n° 101
Scala: 1:50	Progetto: CENTRALE DI PRODUZIONE ENERGIA ELETTRICA DA R.S.U. DISCARICA DI "PECOL DEI LUPI" CORMONS -GO-			File: P.CAP-BIO
	Oggetto: POZZO DI CAPTAZIONE BIOGAS SEZIONE TIPO			Tipo impianto: <input checked="" type="checkbox"/> ELETTRICO <input type="checkbox"/> TERMOTECNICO <input type="checkbox"/> IDRAULICO <input type="checkbox"/> CIVILE