

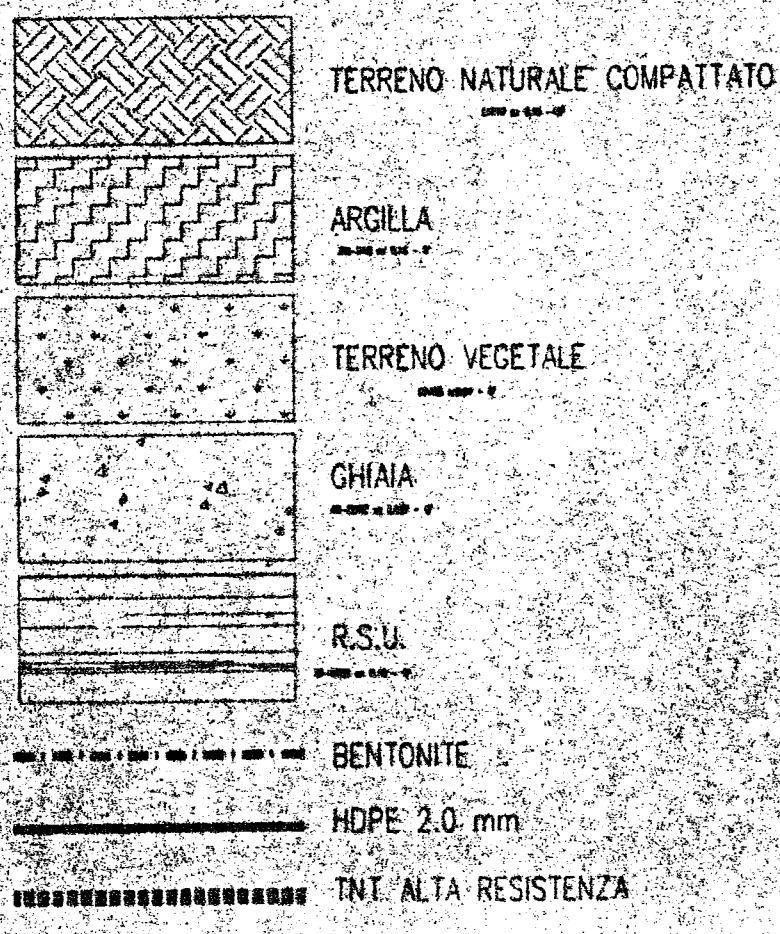



# LEGENDA

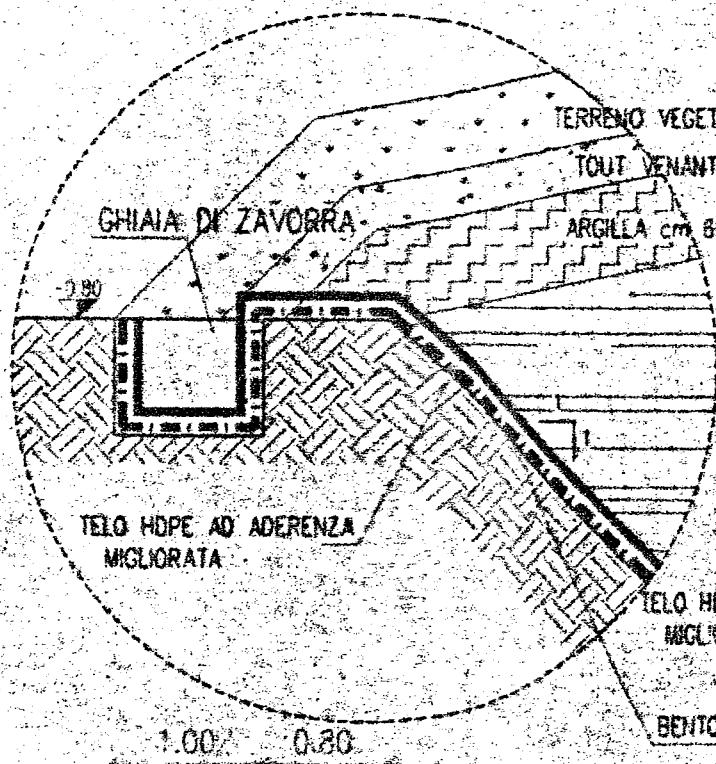

**TERRENO NATURALE COMPATTATO**  
**ARGILLA**  
**TERRENO VEGETALE**  
**GHIAIA**  
**R.S.U.**  
**BENTONITE**  
**HDPE 2.0 mm**  
**TNT ALTA RESISTENZA**

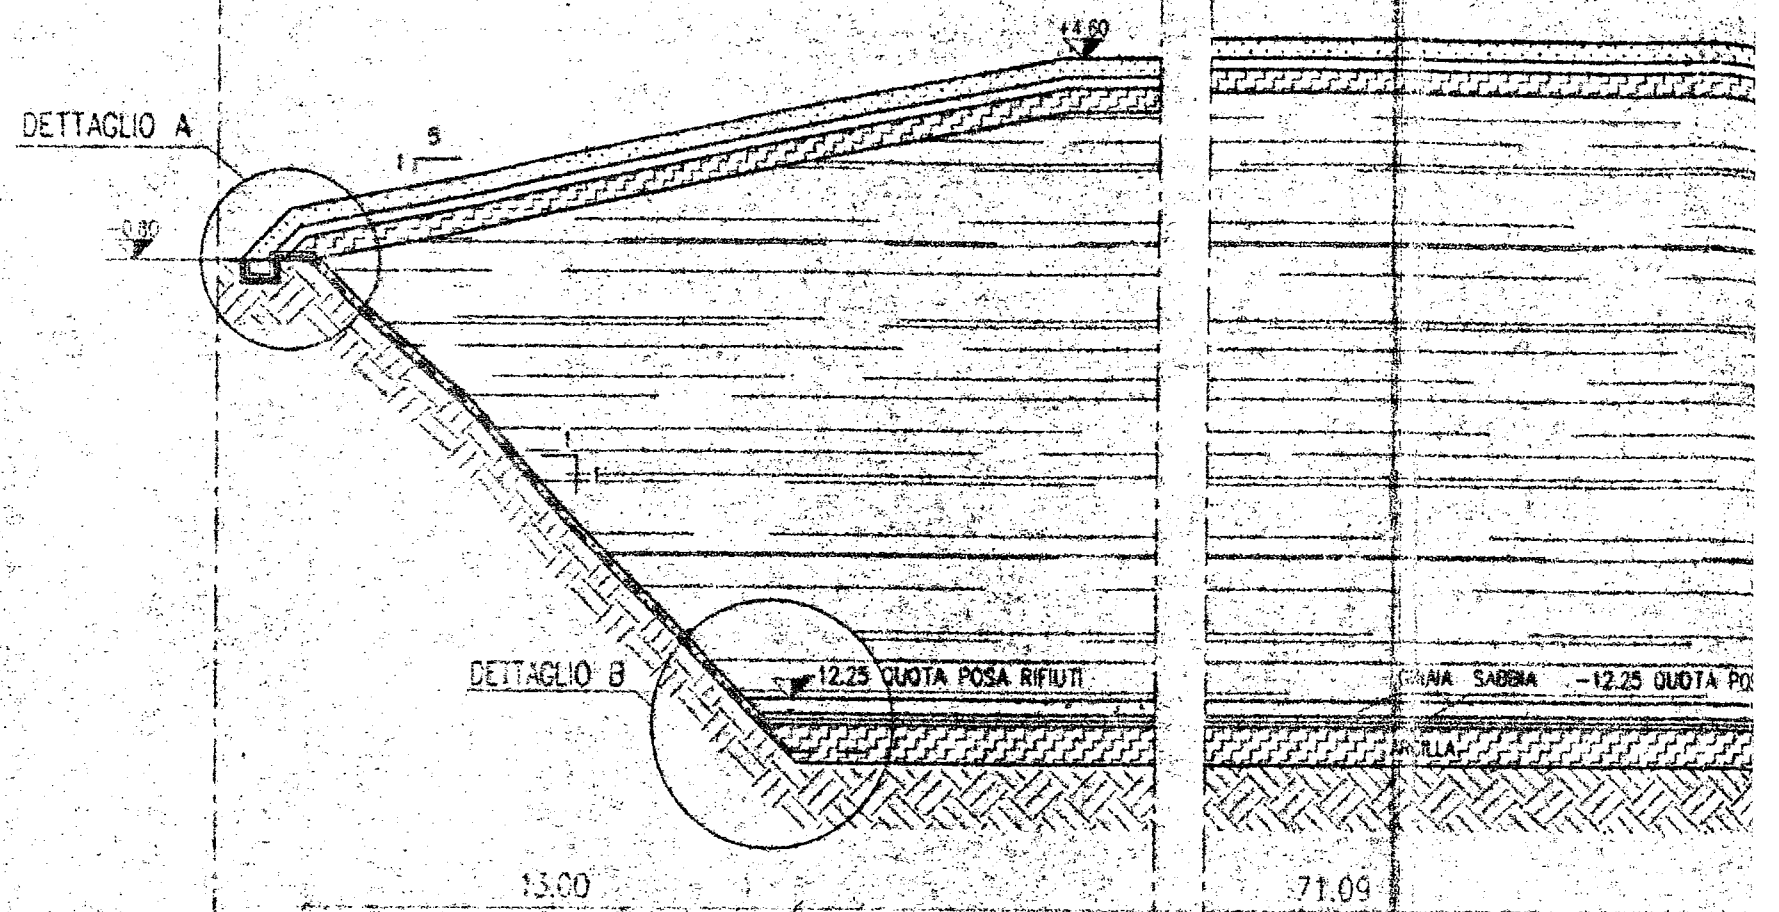

**DETTAGLIO A**  
 SCALA 1:50

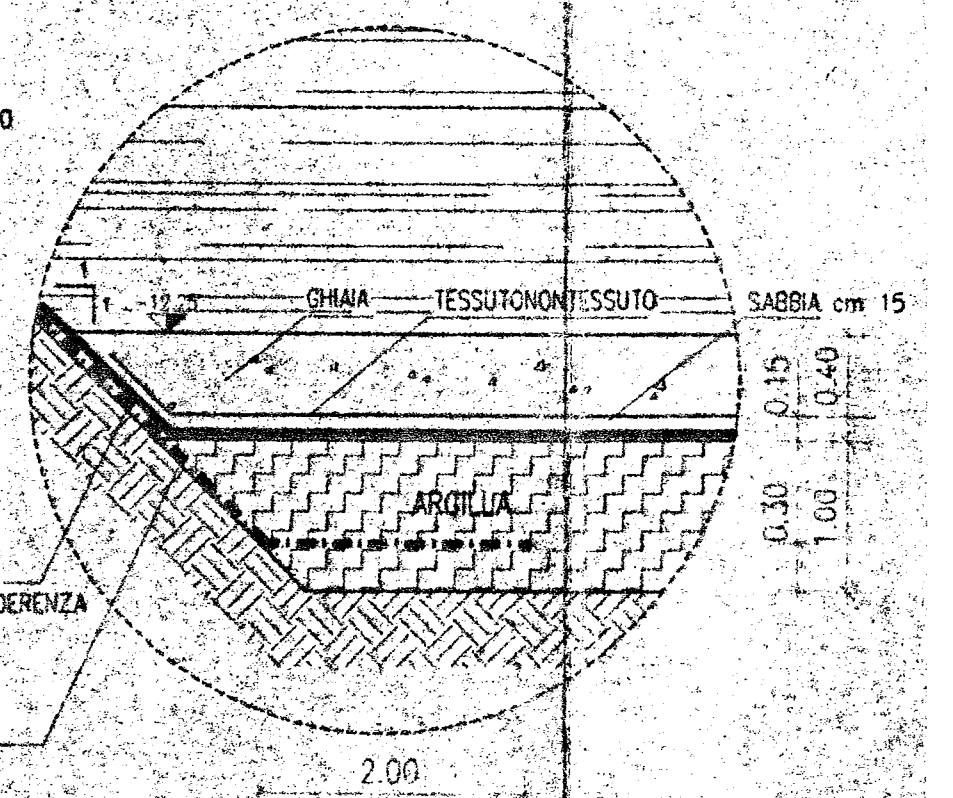

**DETTAGLIO B**  
 SCALA 1:50